


# Ситуационный план

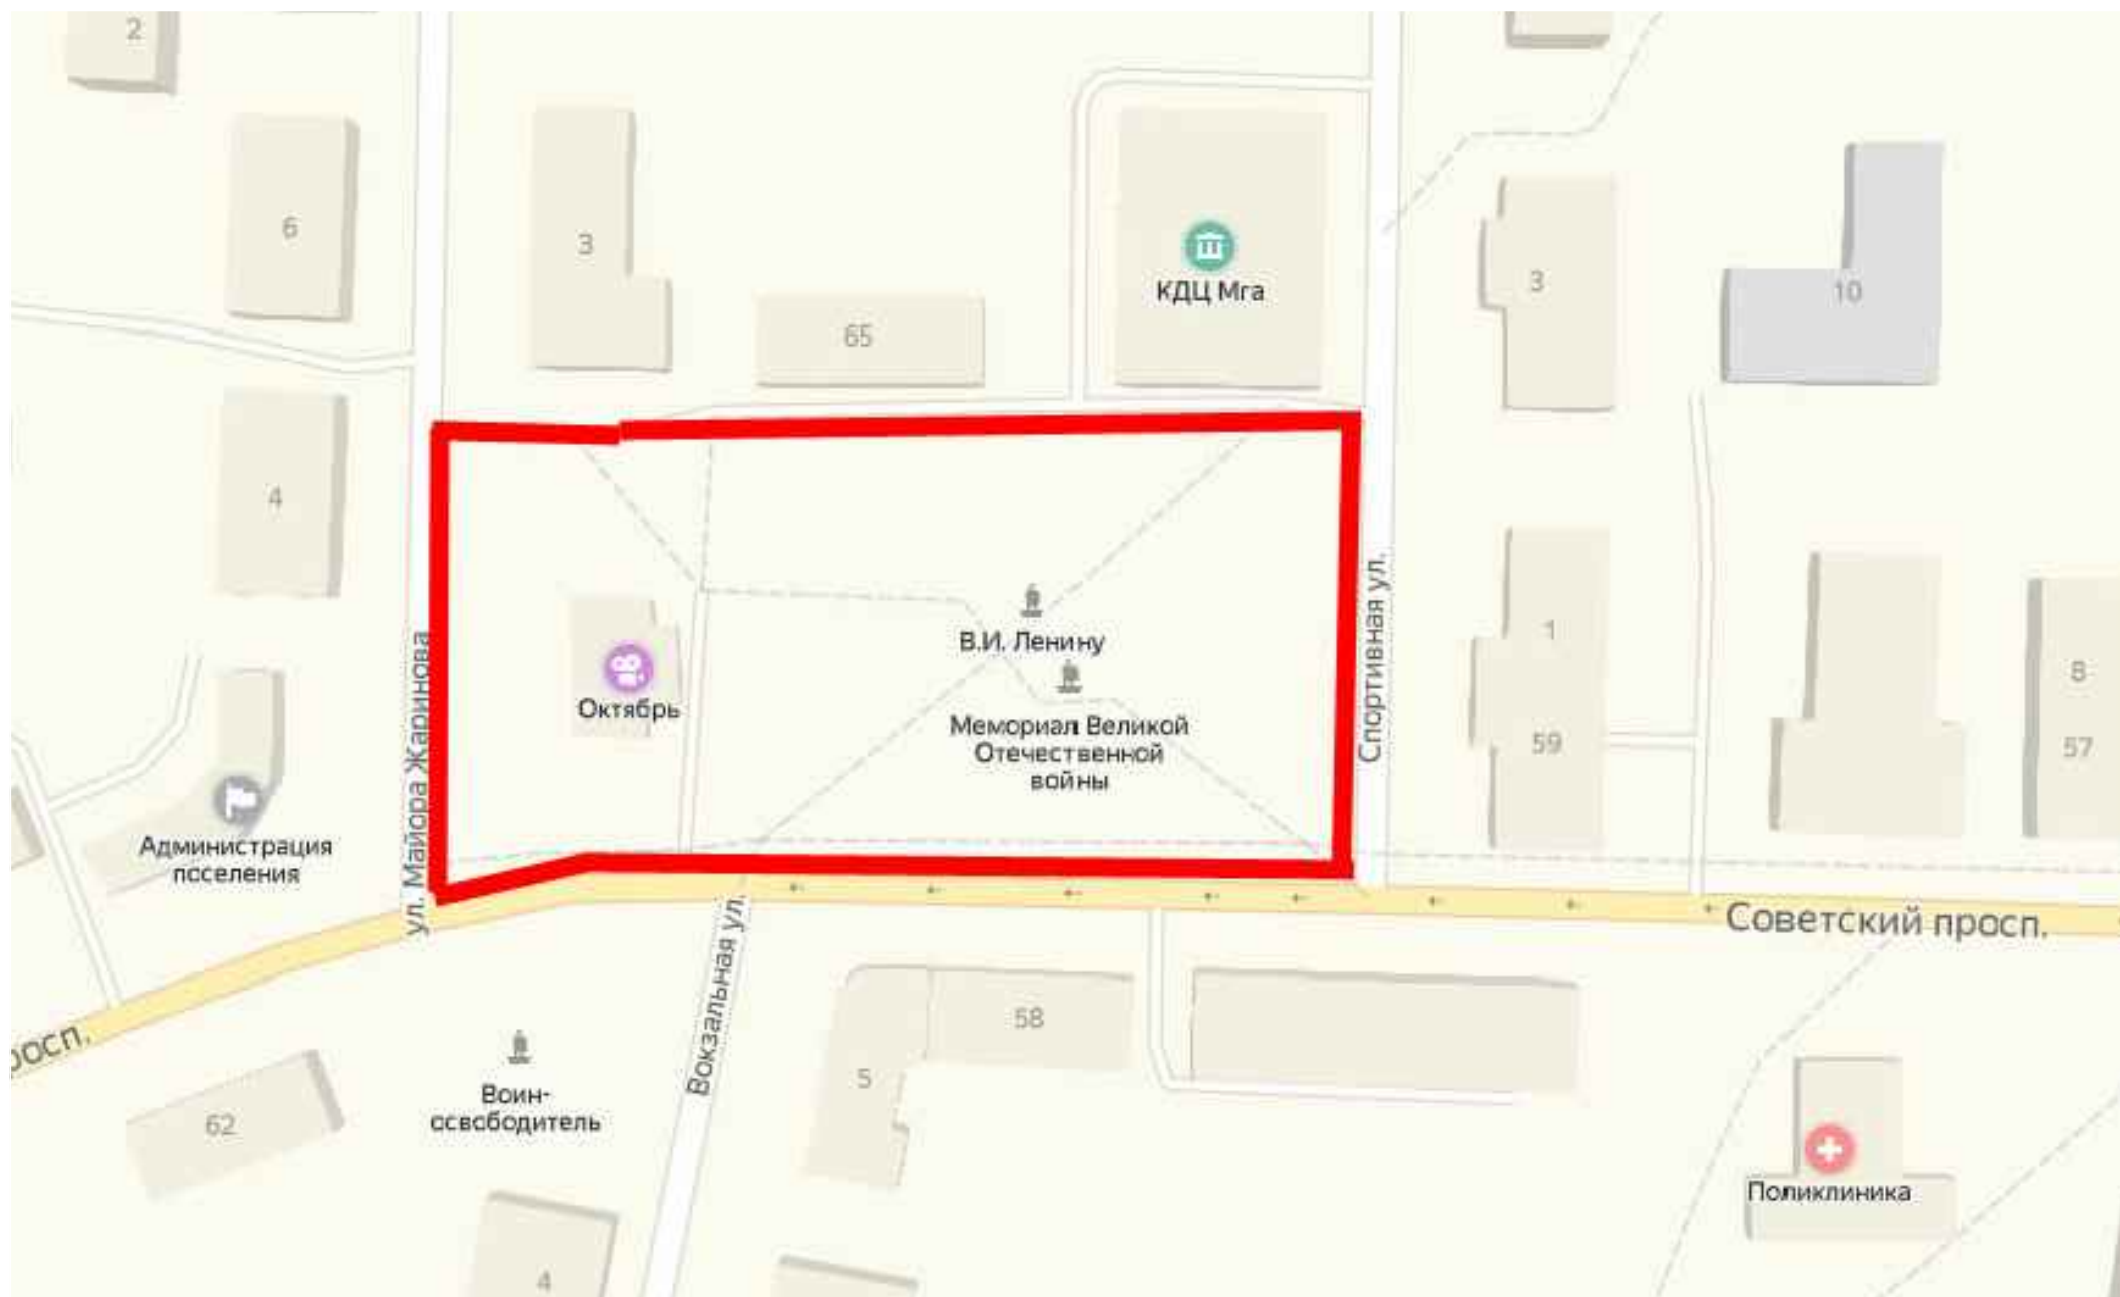

— границы проектирования

Согласовано					
Инд. № подл.		Взам инв №		Подпись и дата	

						Ленинградская область, Кировский район, территория около кинотеатра "Октябрь" и парка в г.п. МГА			
Изм.	Кол. уч.	Лист	№ док.	Подп.	Дата	Концепция благоустройства и озеленения территории	Стадия	Лист	Листов
Разработал					2019		П	2	17
Проверил					2019				
						Ситуационный план	ООО "Версалия"		