Концепция благоустройства дворовой территории, расположенной по адресу: г. п. Мга, ул. Спортивная, д. 13

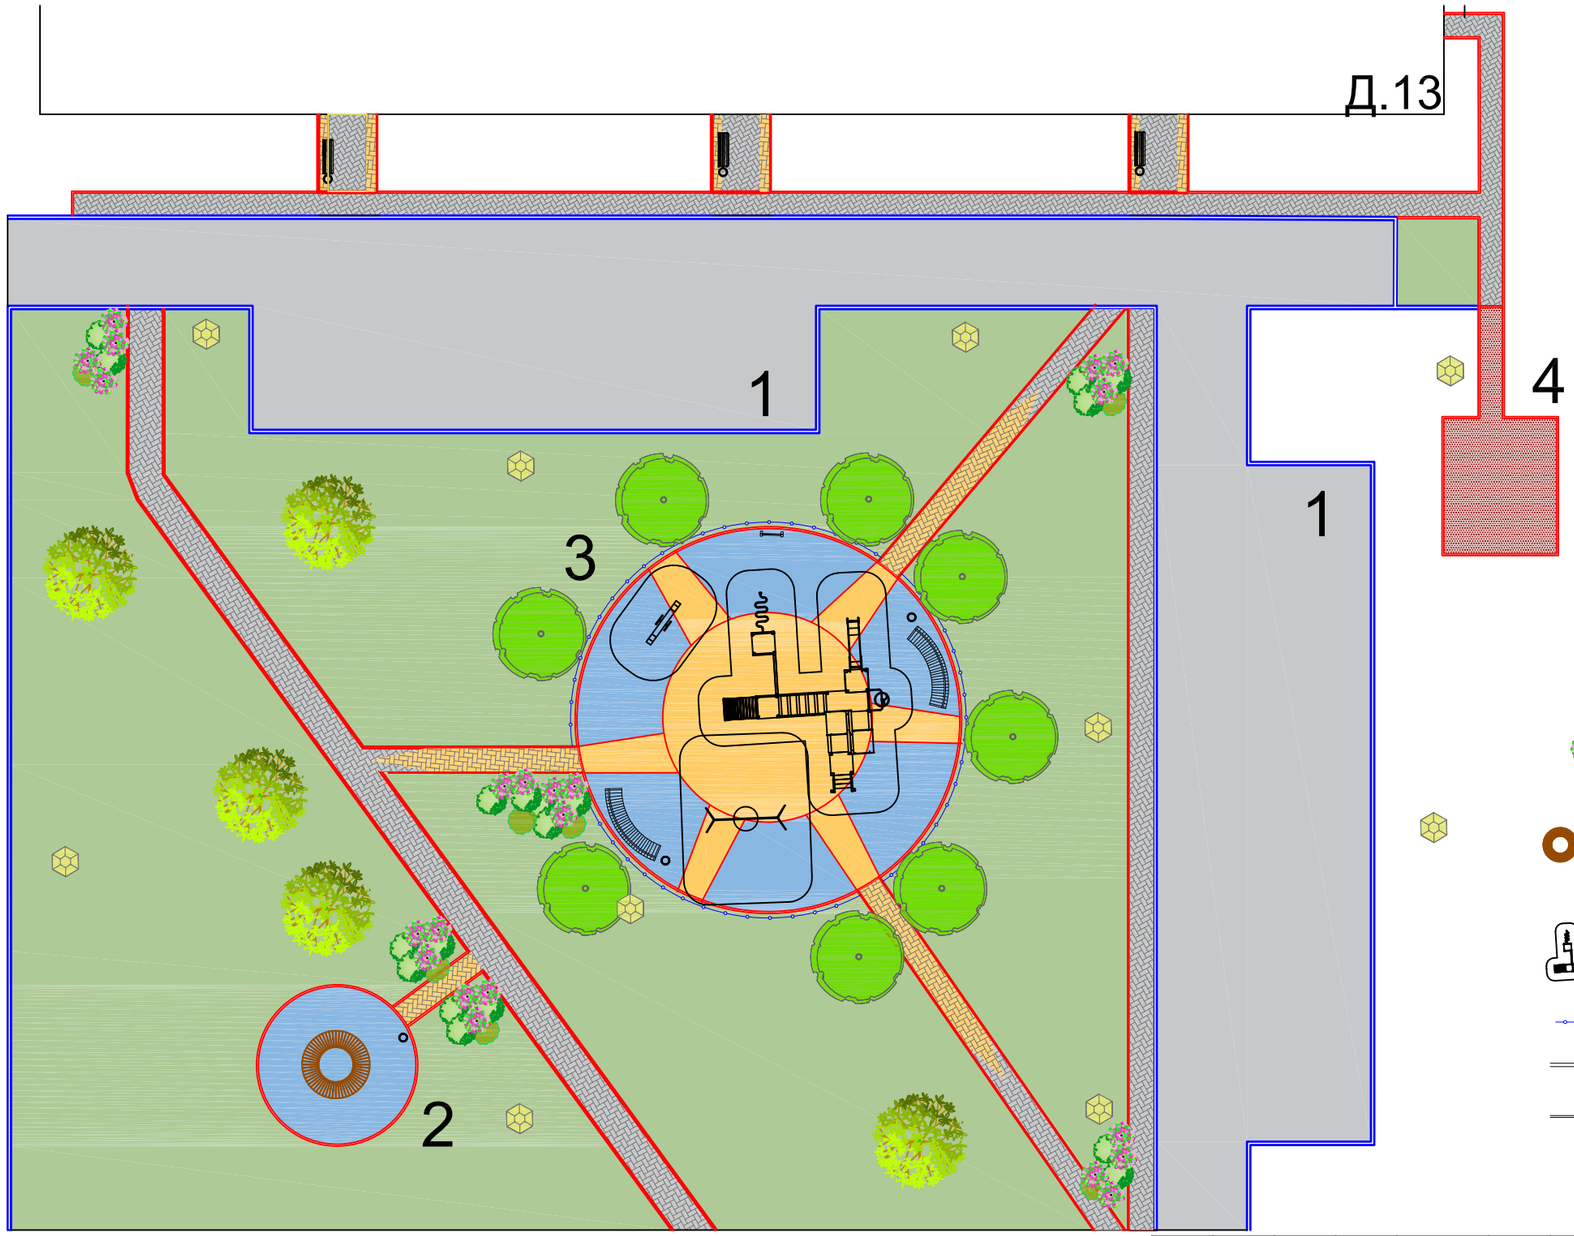

Условные обозначения

- асфальтное покрытие
- мощение тротуарной плиткой
- газон
- каучуковое покрытие
- набивное покрытие
- проектируемые растения
- уличный светильник
- скамья
- урна
- детское игровое оборудование с зонами безопасности
- ограждение
- БР 100.30.15
- БР 100.20.8

Экспликация
1 - парковка
2 - зона для отдыха
3 - детская площадка
4 - хоз. площадка

Изм.	Кол. уч.	Лист	№ док.	Подп.	Дата
Разработал		Шейдаева Э.Н.			2020
Проверил		Шабурова Е.А.			2020

Концепция благоустройства дворовой территории, расположенной по адресу: г. п. Мга, ул. Спортивная, д. 13

Концепция благоустройства и озеленения территории	Стадия	Лист	Листов
План благоустройства М 1:250	ООО "Версалия"		

Взам инв №

Подпись и дата

Инв. № подл