

Կառավարման օբյեկտ

Перв. примен.

Справ. N



Подпись и дата

Инв. N дубл.

Взам. инв. N

Подпись и дата

Инв. N подл.

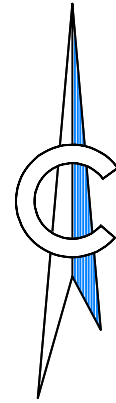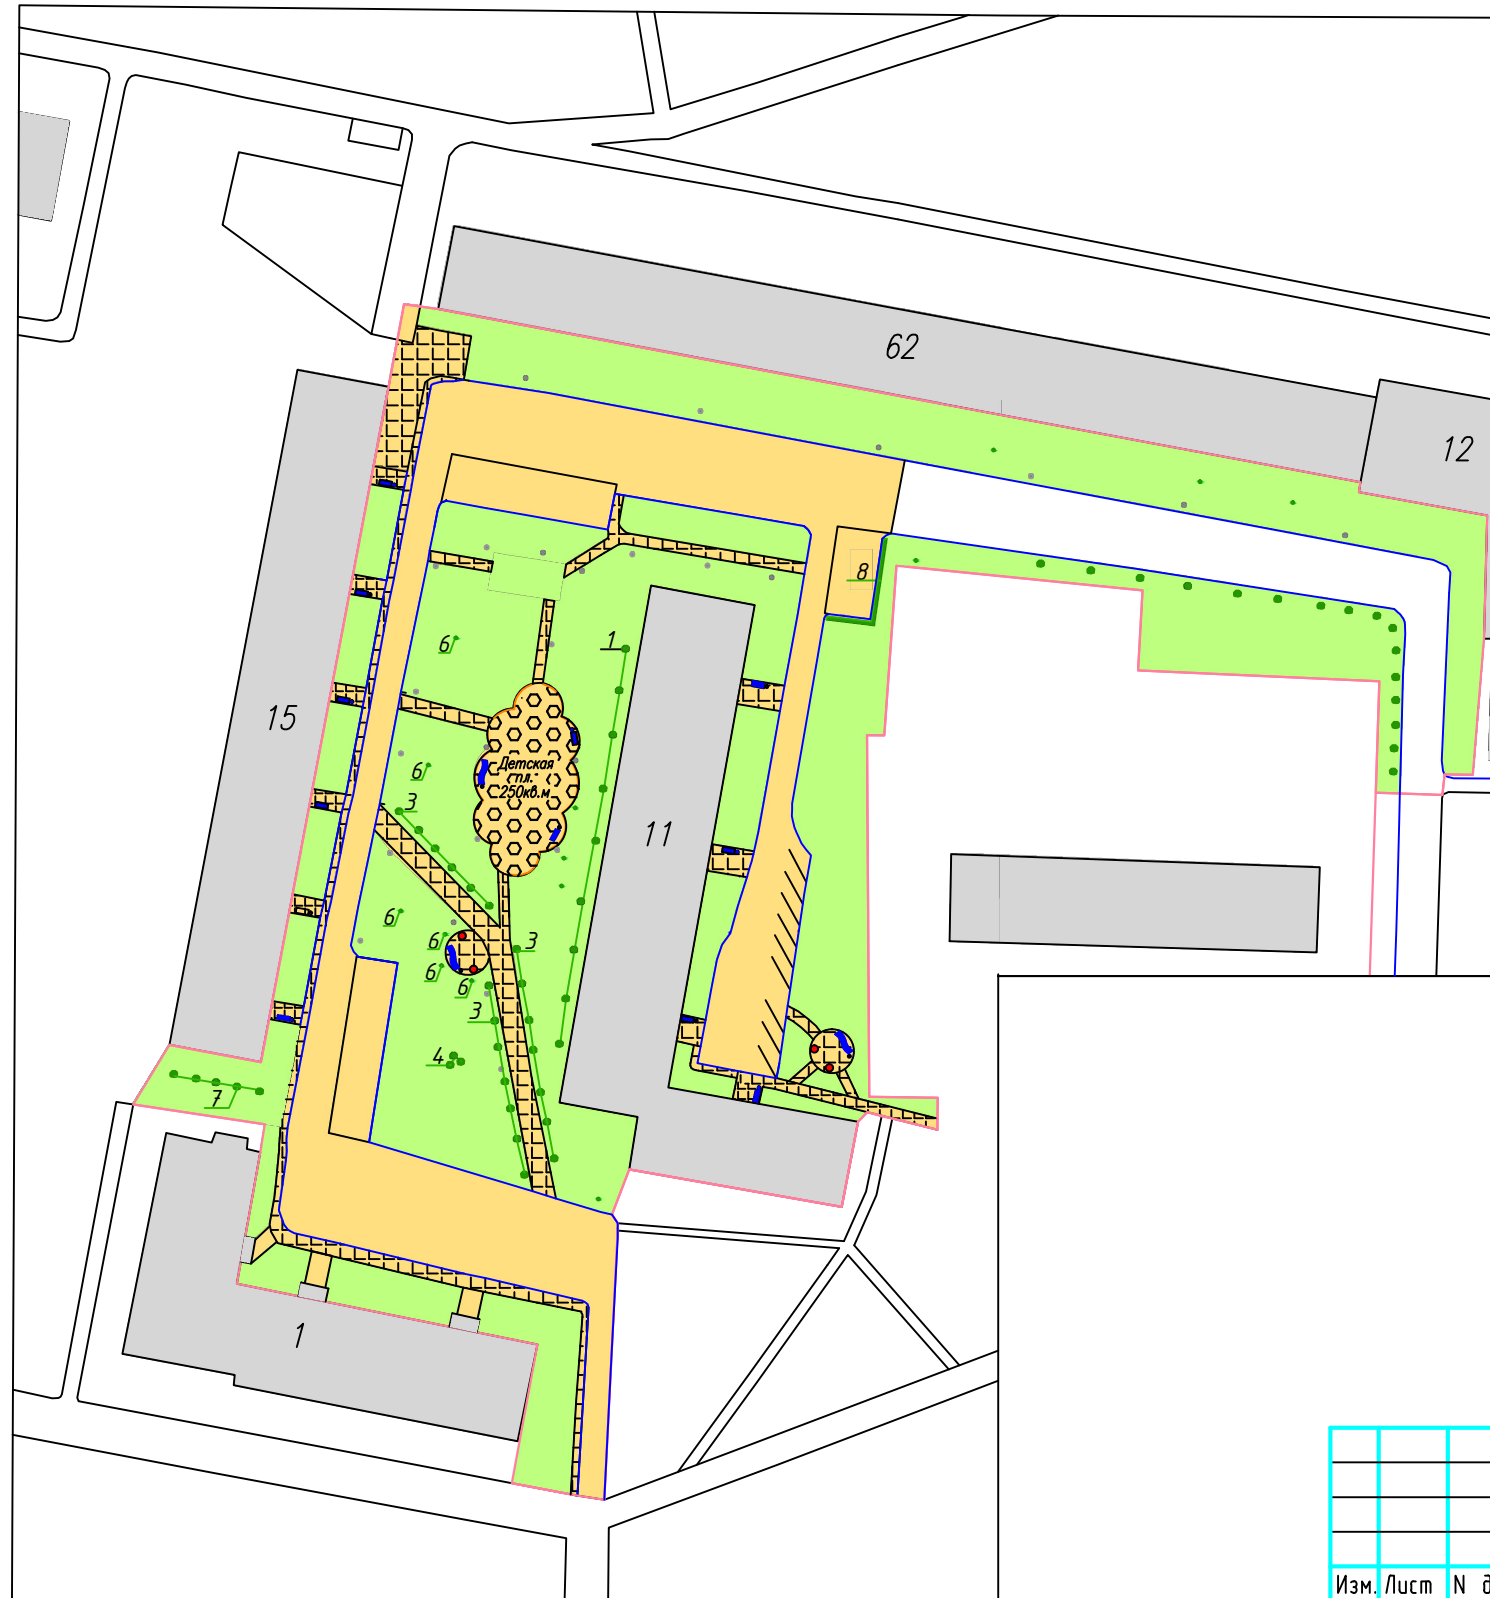

—	Граница учетного участка
■	Здания, строения, сооружения
▨	Резиновое покрытие
■	Асфальтобетонное покрытие
▨	Плиточное покрытие
■	Обозначение газонов
—	Обозначение поребриков
—	Обозначение оградений
●	Обозначение кустов
●	Обозначение деревьев
●	Обозначение цветников
■	Обозначение скамеек
●	Обозначение урн
●	Обозначение стоек освещения
1	Группа кустов спирея 9 шт
3	Живая изгородь спирея 20 шт
4	Группа кустов сирень 3 шт
6	Группа деревьев клены 6 шт
7	Группа кустов дерен 5 шт
8	Живая изгородь барбарис 16

Дворовая территория				Литера	Масса	Масштаб
Изм. Лист	N докум.	Подп.	Дата	Литера	Масса	Масштаб
Разраб.	Лобанов С.Ю.		06.19			
Пров.	Цветкова Ю.С.		06.19			
Т. контр.						
Н.контр.				Лист 1	Листов 3	
Утв.				1:500		
Ленинградская обл., Кировский район, поселок Мга, Дворовая территория ул. Пролетарская, 11-15				000 "Зеленый город" Ленинградская область		
Схема планировочного решения дворовой территории						